


NATURA 2000
(Dolina Kamionki)

- Orient. przebieg obwodnicy W1 —
- Orient. przebieg obwodnicy W2 —
- Drogi publiczne —
- Drogi wewnętrzne —

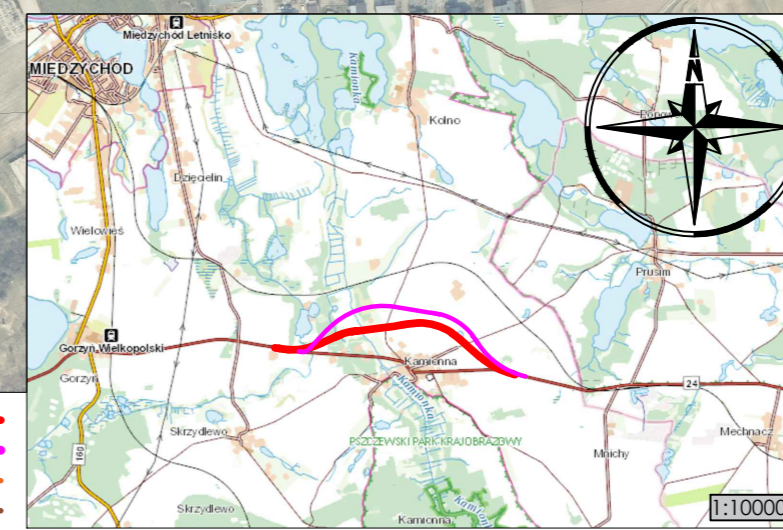

SMP projektanci		SMP Projektanci Sp. z o.o. Sp. k. ul. Głuchowska 1 60-101 Poznań www.smp.poznan.pl e-mail: biuro@smp.poznan.pl tel. 61 861 96 36 NIP 779-23-71-246 REGON 301375359	
Inwestor: Generalna Dyrekcja Dróg Krajowych i Autostrad, Oddział w Poznaniu ul. Siemiradzkiego 5a, 60-763 Poznań		Skarb Państwa	
Nazwa inwestycji: Koncepcja Programowa budowy obwodnicy m. Kamionna w ciągu drogi krajowej nr 24		Nr 1	
Tytuł rysunku: Plan orientacyjny		Skala: 1:5000	
Numer umowy: O.PO.D-3.2413.26.2021		Data opracowania: 01/2022	