


Klasa drogi - GP  
Vp=80 km/h  
Vm=100km/h  
Kategoria ruchu - KR5

PRZEKRÓJ NORMALNY  
projektowana obwodnica

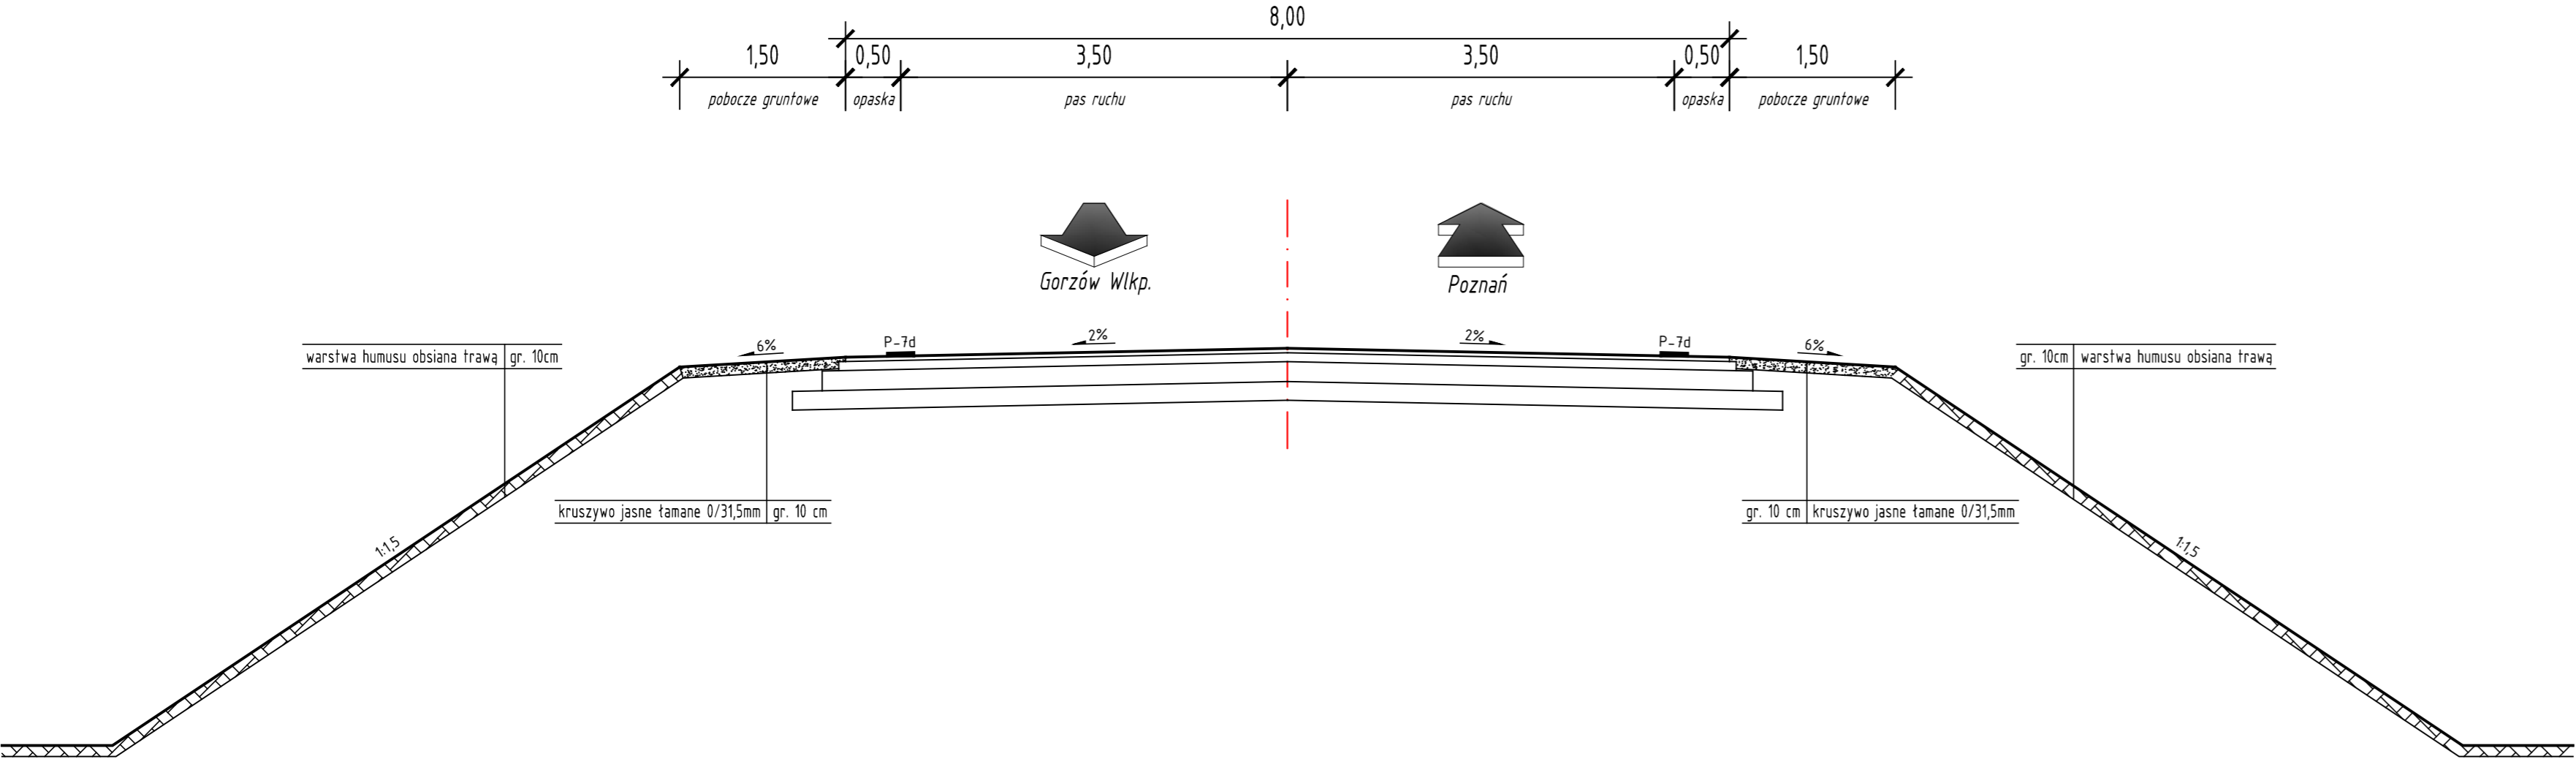

<div><div>SMPprojektanci</div><div><div>SMP Projektanci Sp. z o.o. Sp. k.</div><div>ul. Gluchowska 1</div><div>60-101 Poznań</div><div>www.smp.poznan.pl</div><div>e-mail: biuro@smp.poznan.pl</div><div>tel. 61 861 96 36</div><div>NIP 779-23-71-246 REGON 301375359</div></div></div>		Inwestor: Skarb Państwa Generalna Dyrekcja Dróg Krajowych i Autostrad, Oddział w Poznaniu ul. Siemiradzkiego 5a, 60-763 Poznań	
Nazwa inwestycji: Konceptcja Programowa budowy obwodnicy m. Kamionna w ciągu drogi krajowej nr 24		Branża: DROGOWA	
Stadium dokumentacji: KONCEPCJA		Stanowisko	
Imię i nazwisko		Uprawnienia	
Projektant		mgr inż. Marcin Matysik	
Opracował		mgr inż. Miron Wojtyśiak	
Opracował			
Sprawdzający			
Tytuł rysunku: Przekrój normalny		Nr 3	
Nr umowy: O.PO.D-3.2413.26.2021		Data opracowania: 01/2022	
Skala: 1:50			